

Менеджер, UDS

**89251234567**

**Пермский край, Пермь, ул. Фридриха  
Энгельса, 22**

**15 392 698 ₽**

Пермский край, Пермь, ул. Фридриха Энгельса, 22

для заметок

## Квартира

Количество комнат

3

Общая площадь

76.9 м²

Этаж

3/10

## Детали объекта

Тип сделки

Продам

Раздел

[Квартиры](#)

Ремонт

с отделкой

Квартира в новостройке

да



## Описание

Семейные квартиры от UDS в 10 этажном доме бизнес-класса. Представлены квартиры различных форматов от функциональных студий до просторных квартир с 3 спальнями и кухней-столовой и террасами. Комфортные условия покупки • ипотека от ведущих

банков • рассрочка от застройщика •  
квартирообмен • специальные предложения



К 7  
4 5

СЕКЦИЯ 1  
ЭТАЖ 3/10  
КВАРТИРА 2

2-КОМНАТНАЯ КВАРТИРА  
С КУХНЕЙ-СТОЛОВОЙ

Общая площадь 76,90 м²



ПЛАН ЖК

ул. Дзержинского

М 1:100

ул. Космонавтов

ПЛАН ЭТАЖА



UDS КОМПАНИЯ  
РАЗРАБОТКА






Площадь  
**76,90 м²**

К 7  
4 5

- КУХНЯ-ГОСТИНАЯ
- 2 БАЛКОНА
- 2 САУЗЛА
- ГАРДЕРОБНАЯ
- НИША ПОД ШКАФ-КУПЕ



UDS

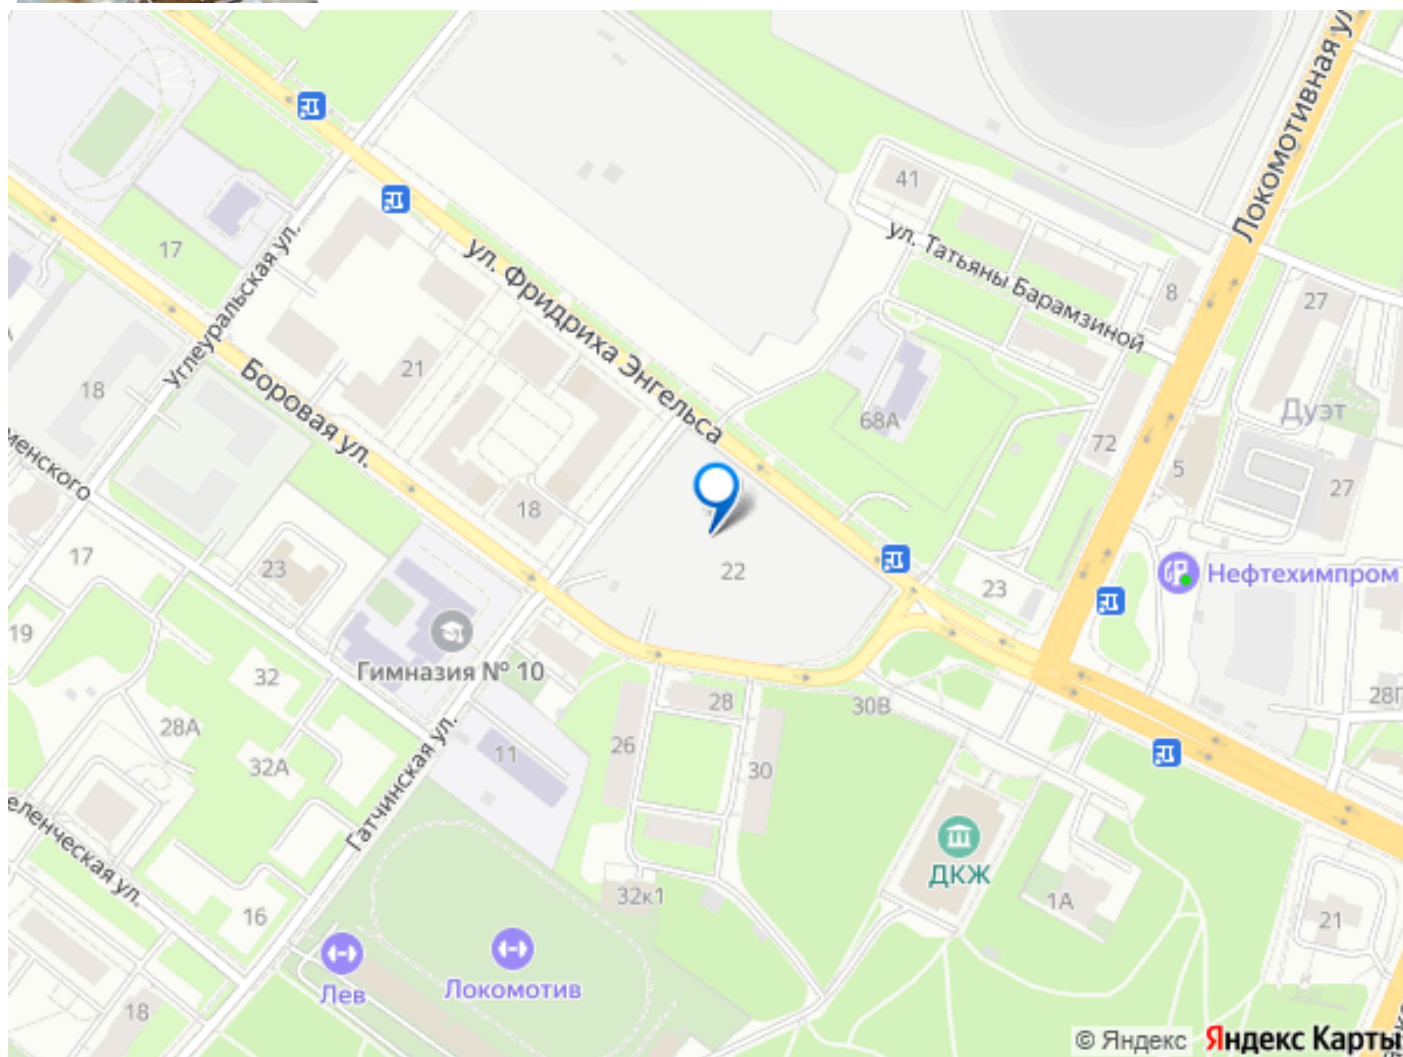

Move.ru - вся недвижимость России