


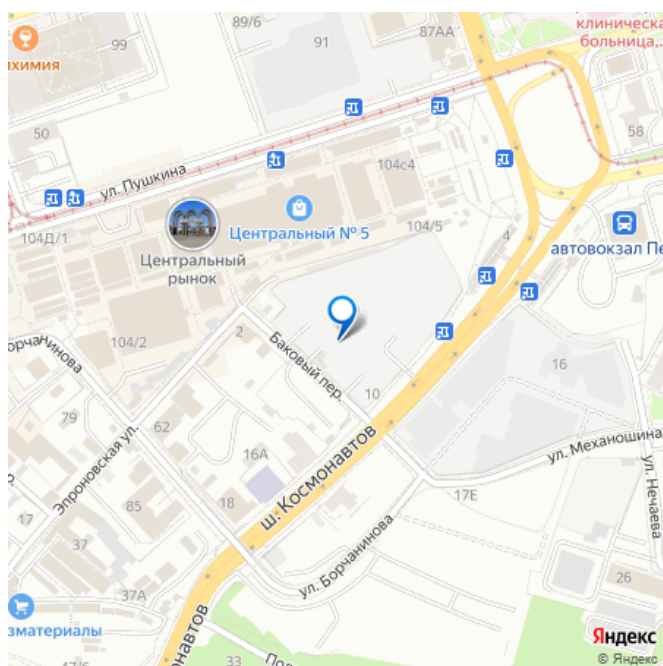

Корпус 3
план 12 этажа



Корпус 3
план 12 этажа

Корпус 3
план 12 этажа

Корпус 3
план 12 этажа

Корпус 3
план 12 этажа

Корпус 3
план 12 этажа

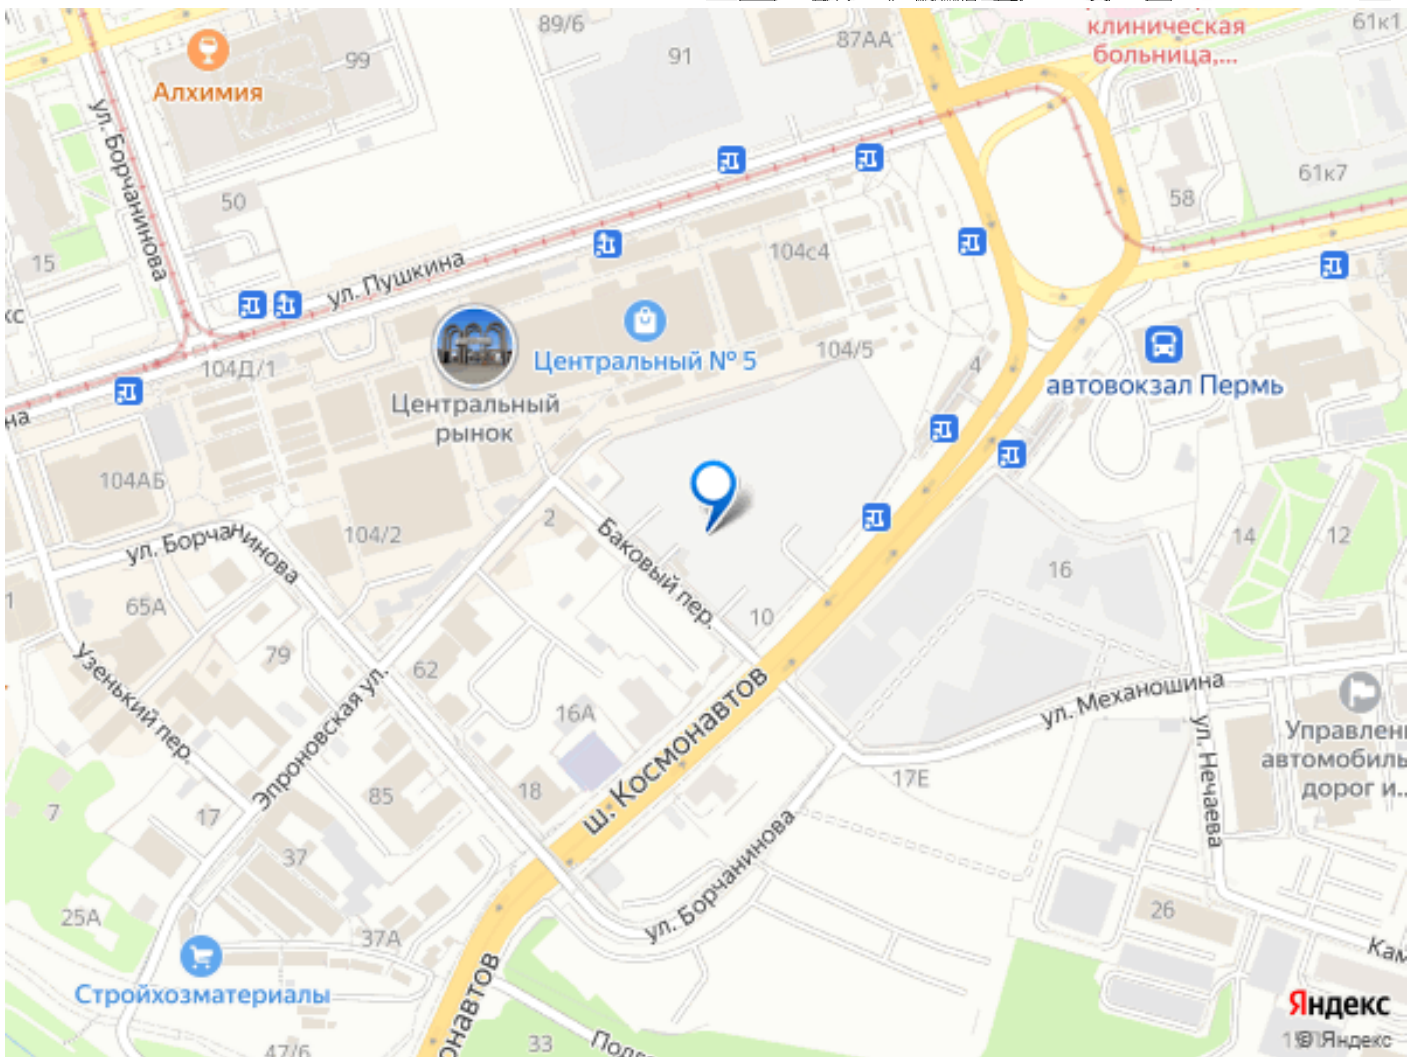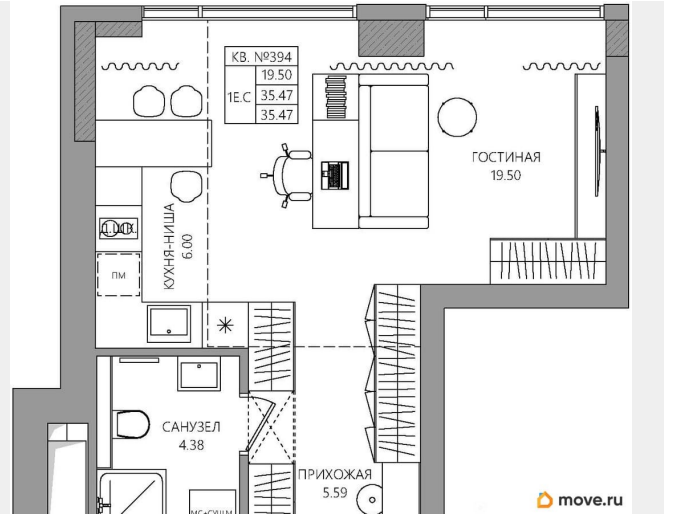

Move.ru - вся недвижимость России